




Sezione Tipo n.1 da sezione n. 1 a sezione n.40, da sezione n.109 a sezione n.162

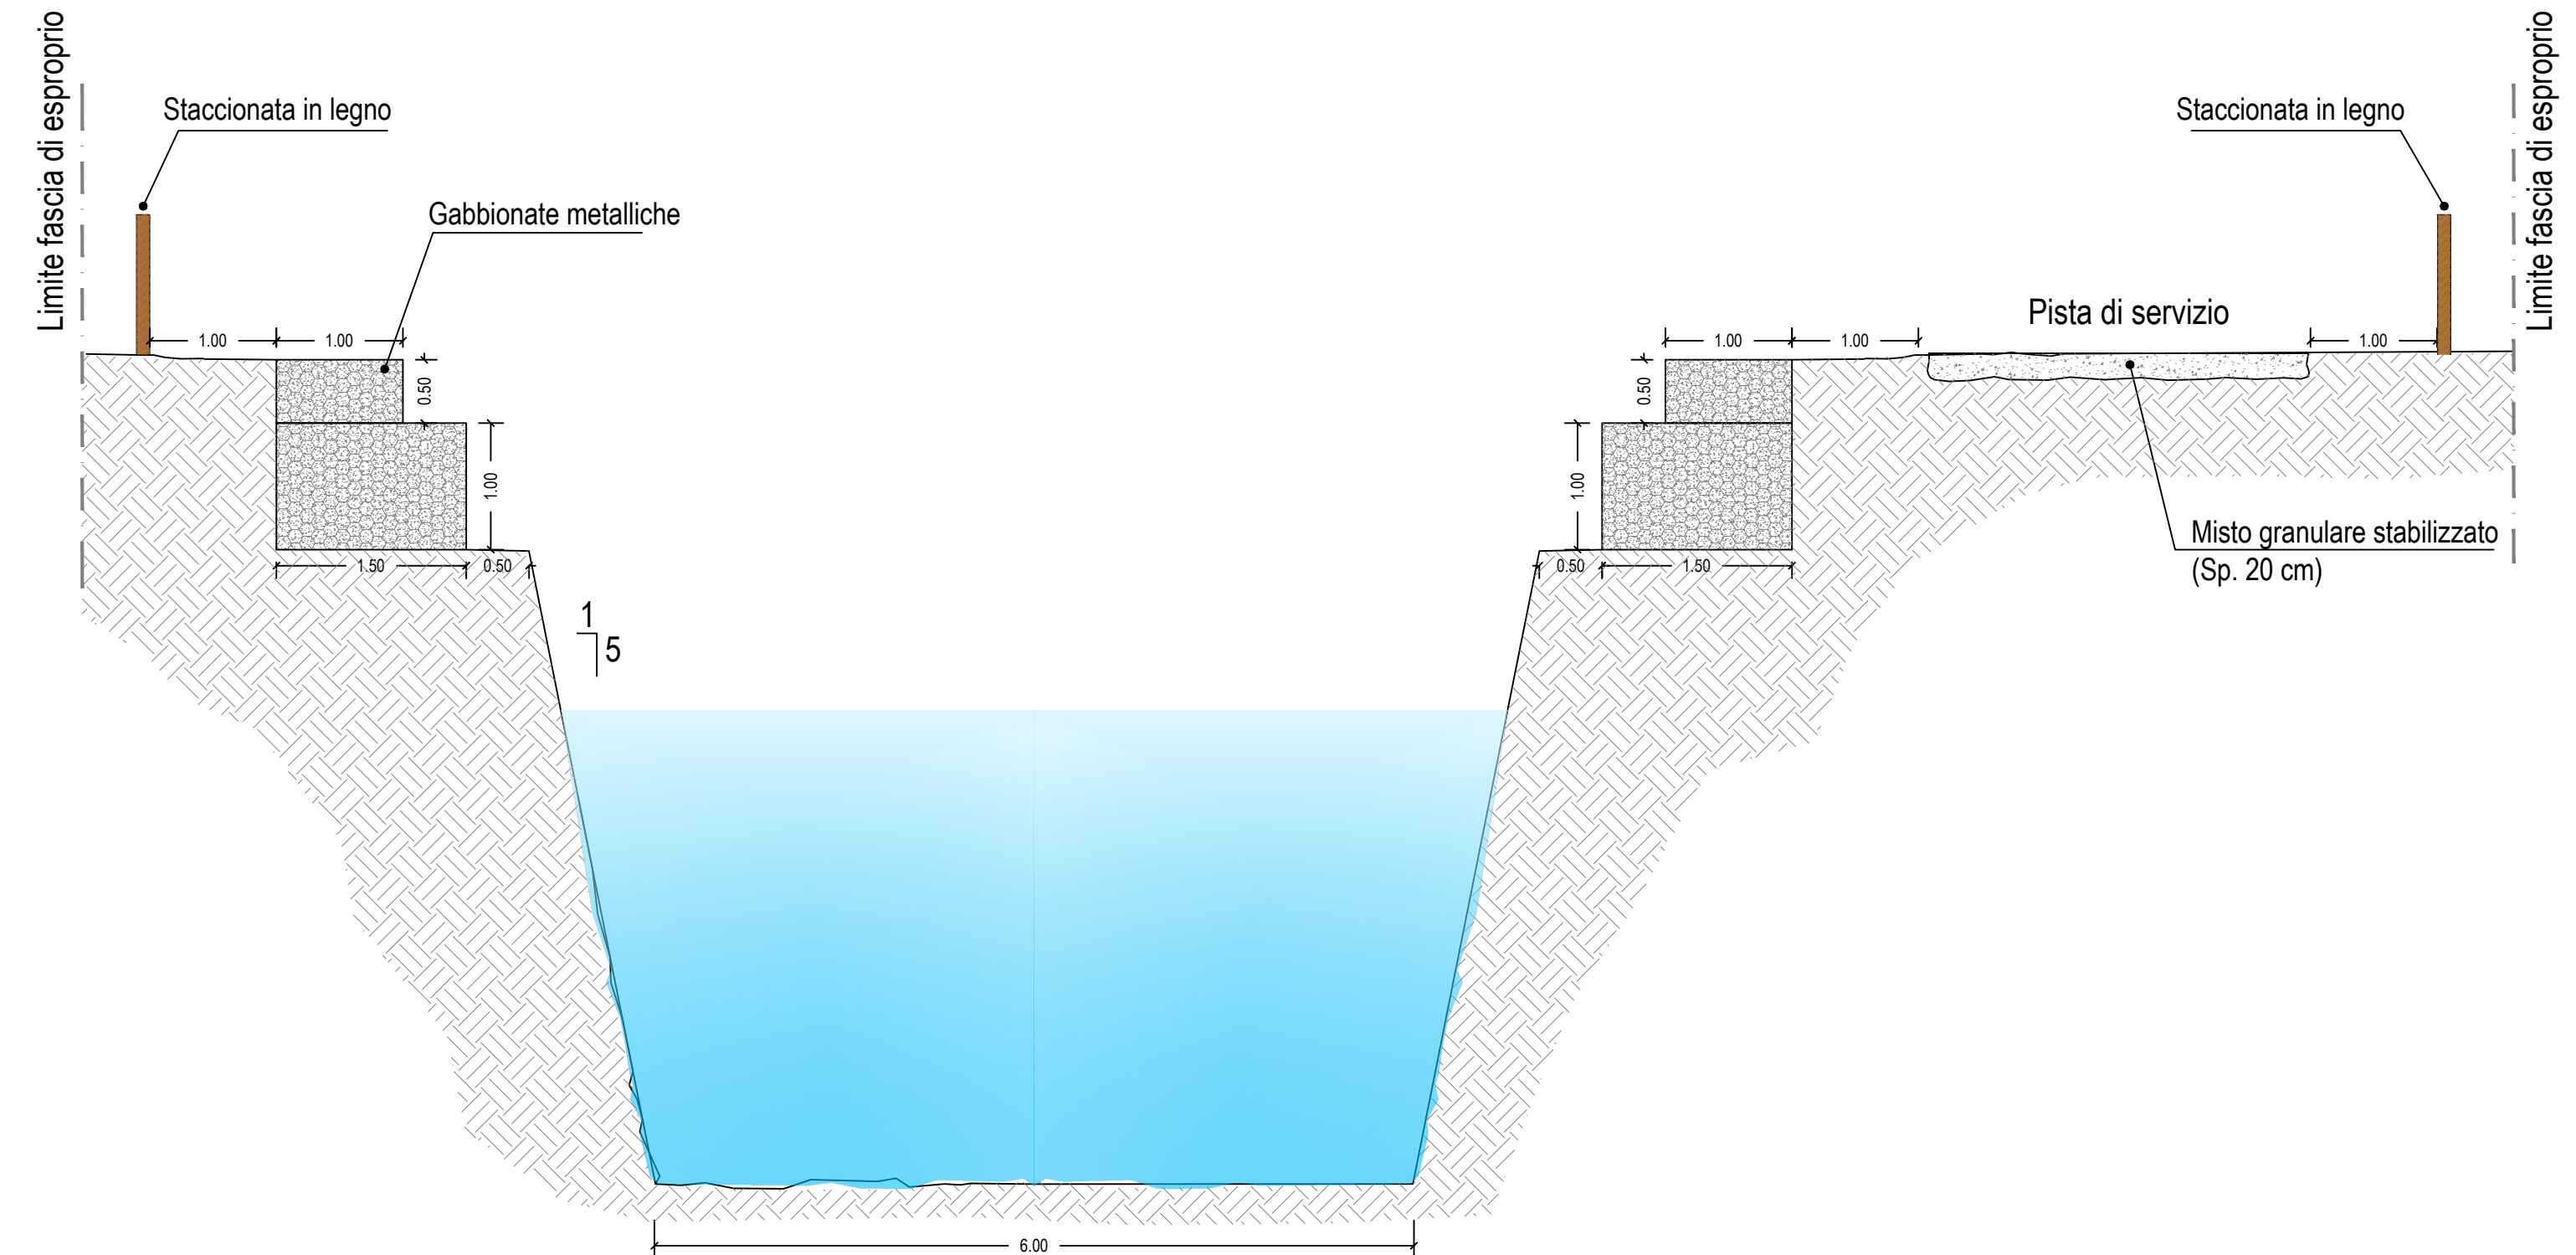

Sezione Tipo n.2 da sezione n. 41 a sezione n.108

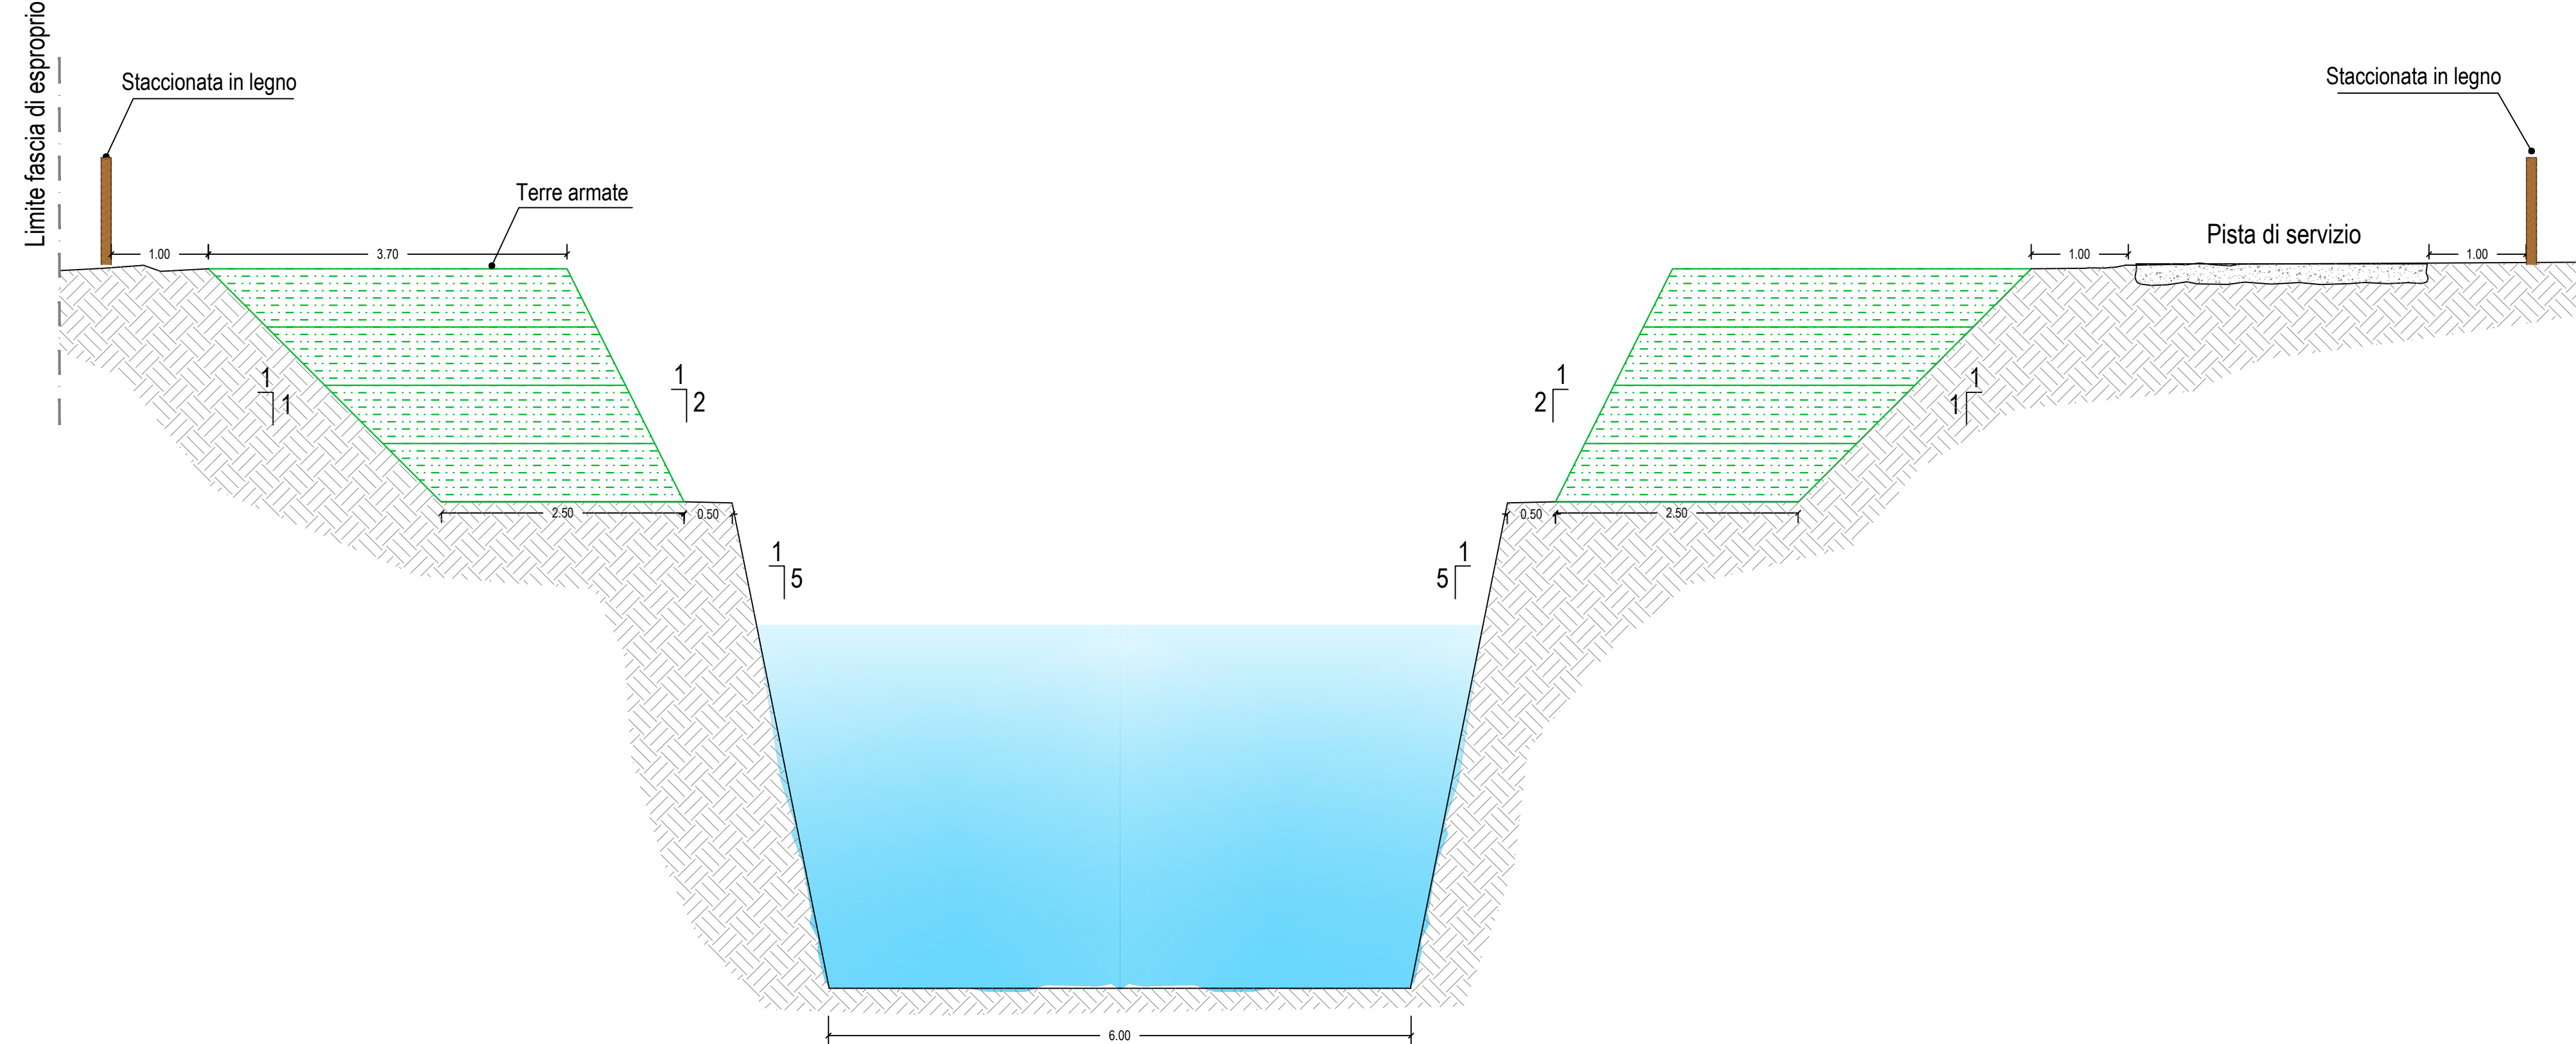

Sezione Tipo n.3 da sezione n. 163 a sezione n.171

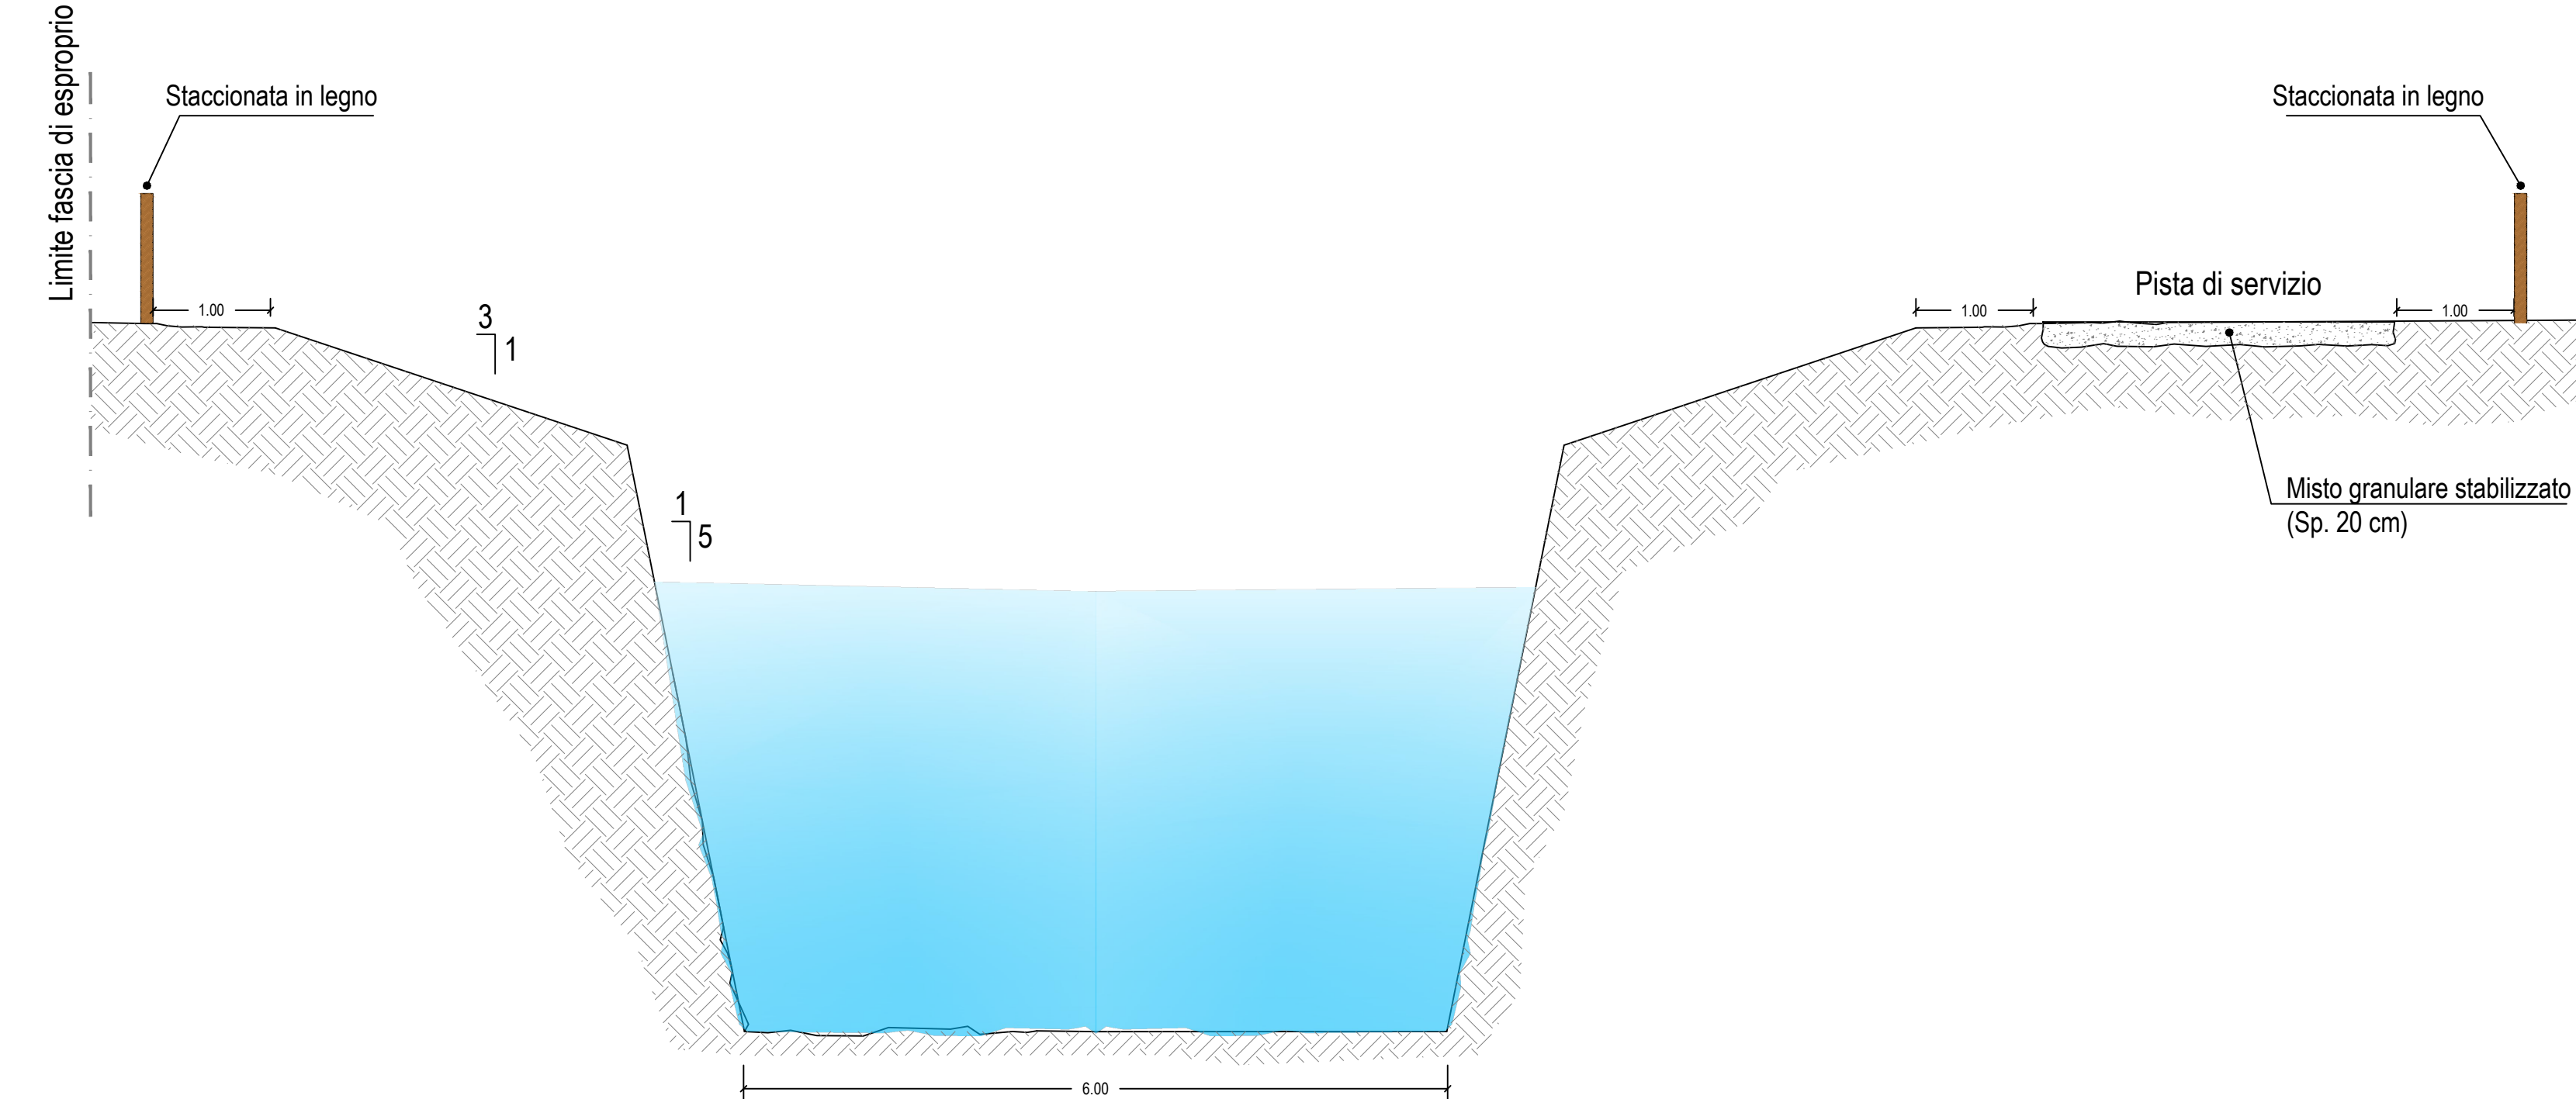

**COMMISSARIO di GOVERNO  
PRESIDENTE DELLA REGIONE**  
**delegato per la mitigazione del rischio idrogeologico  
nella Regione Puglia**



**LAVORI DI REALIZZAZIONE DI UN CANALE DI  
IMBRIGLIAMENTO E RACCOLTA ACQUE  
COMUNE DI AVETRANA (TA)**

## PROGETTO ESECUTIVO

R.T.P. di PROGETTAZION

**Responsabile del Procedimento:**

Dott. Ing. Pamela MILELLA

**Dott. Geol. Vito SPECCHI**  
Ordine dei Geologi della Regione Puglia  
(Mandante)

Codice		Elaborato	
B05		Sezioni tipologiche intervento	
		SCALA 1:50	
0	MAGGIO - 2022	Emesso per Progetto Esecutivo	017-AVE - STIN
REV	DATA	NOTE	COD.ELABORATO